


ЕКАТТЕ: 24445 - 02292; ДЪЖДИНО - БАЛАБАНОВО; МЕЖДУСТЪЛБИЕ 300-301

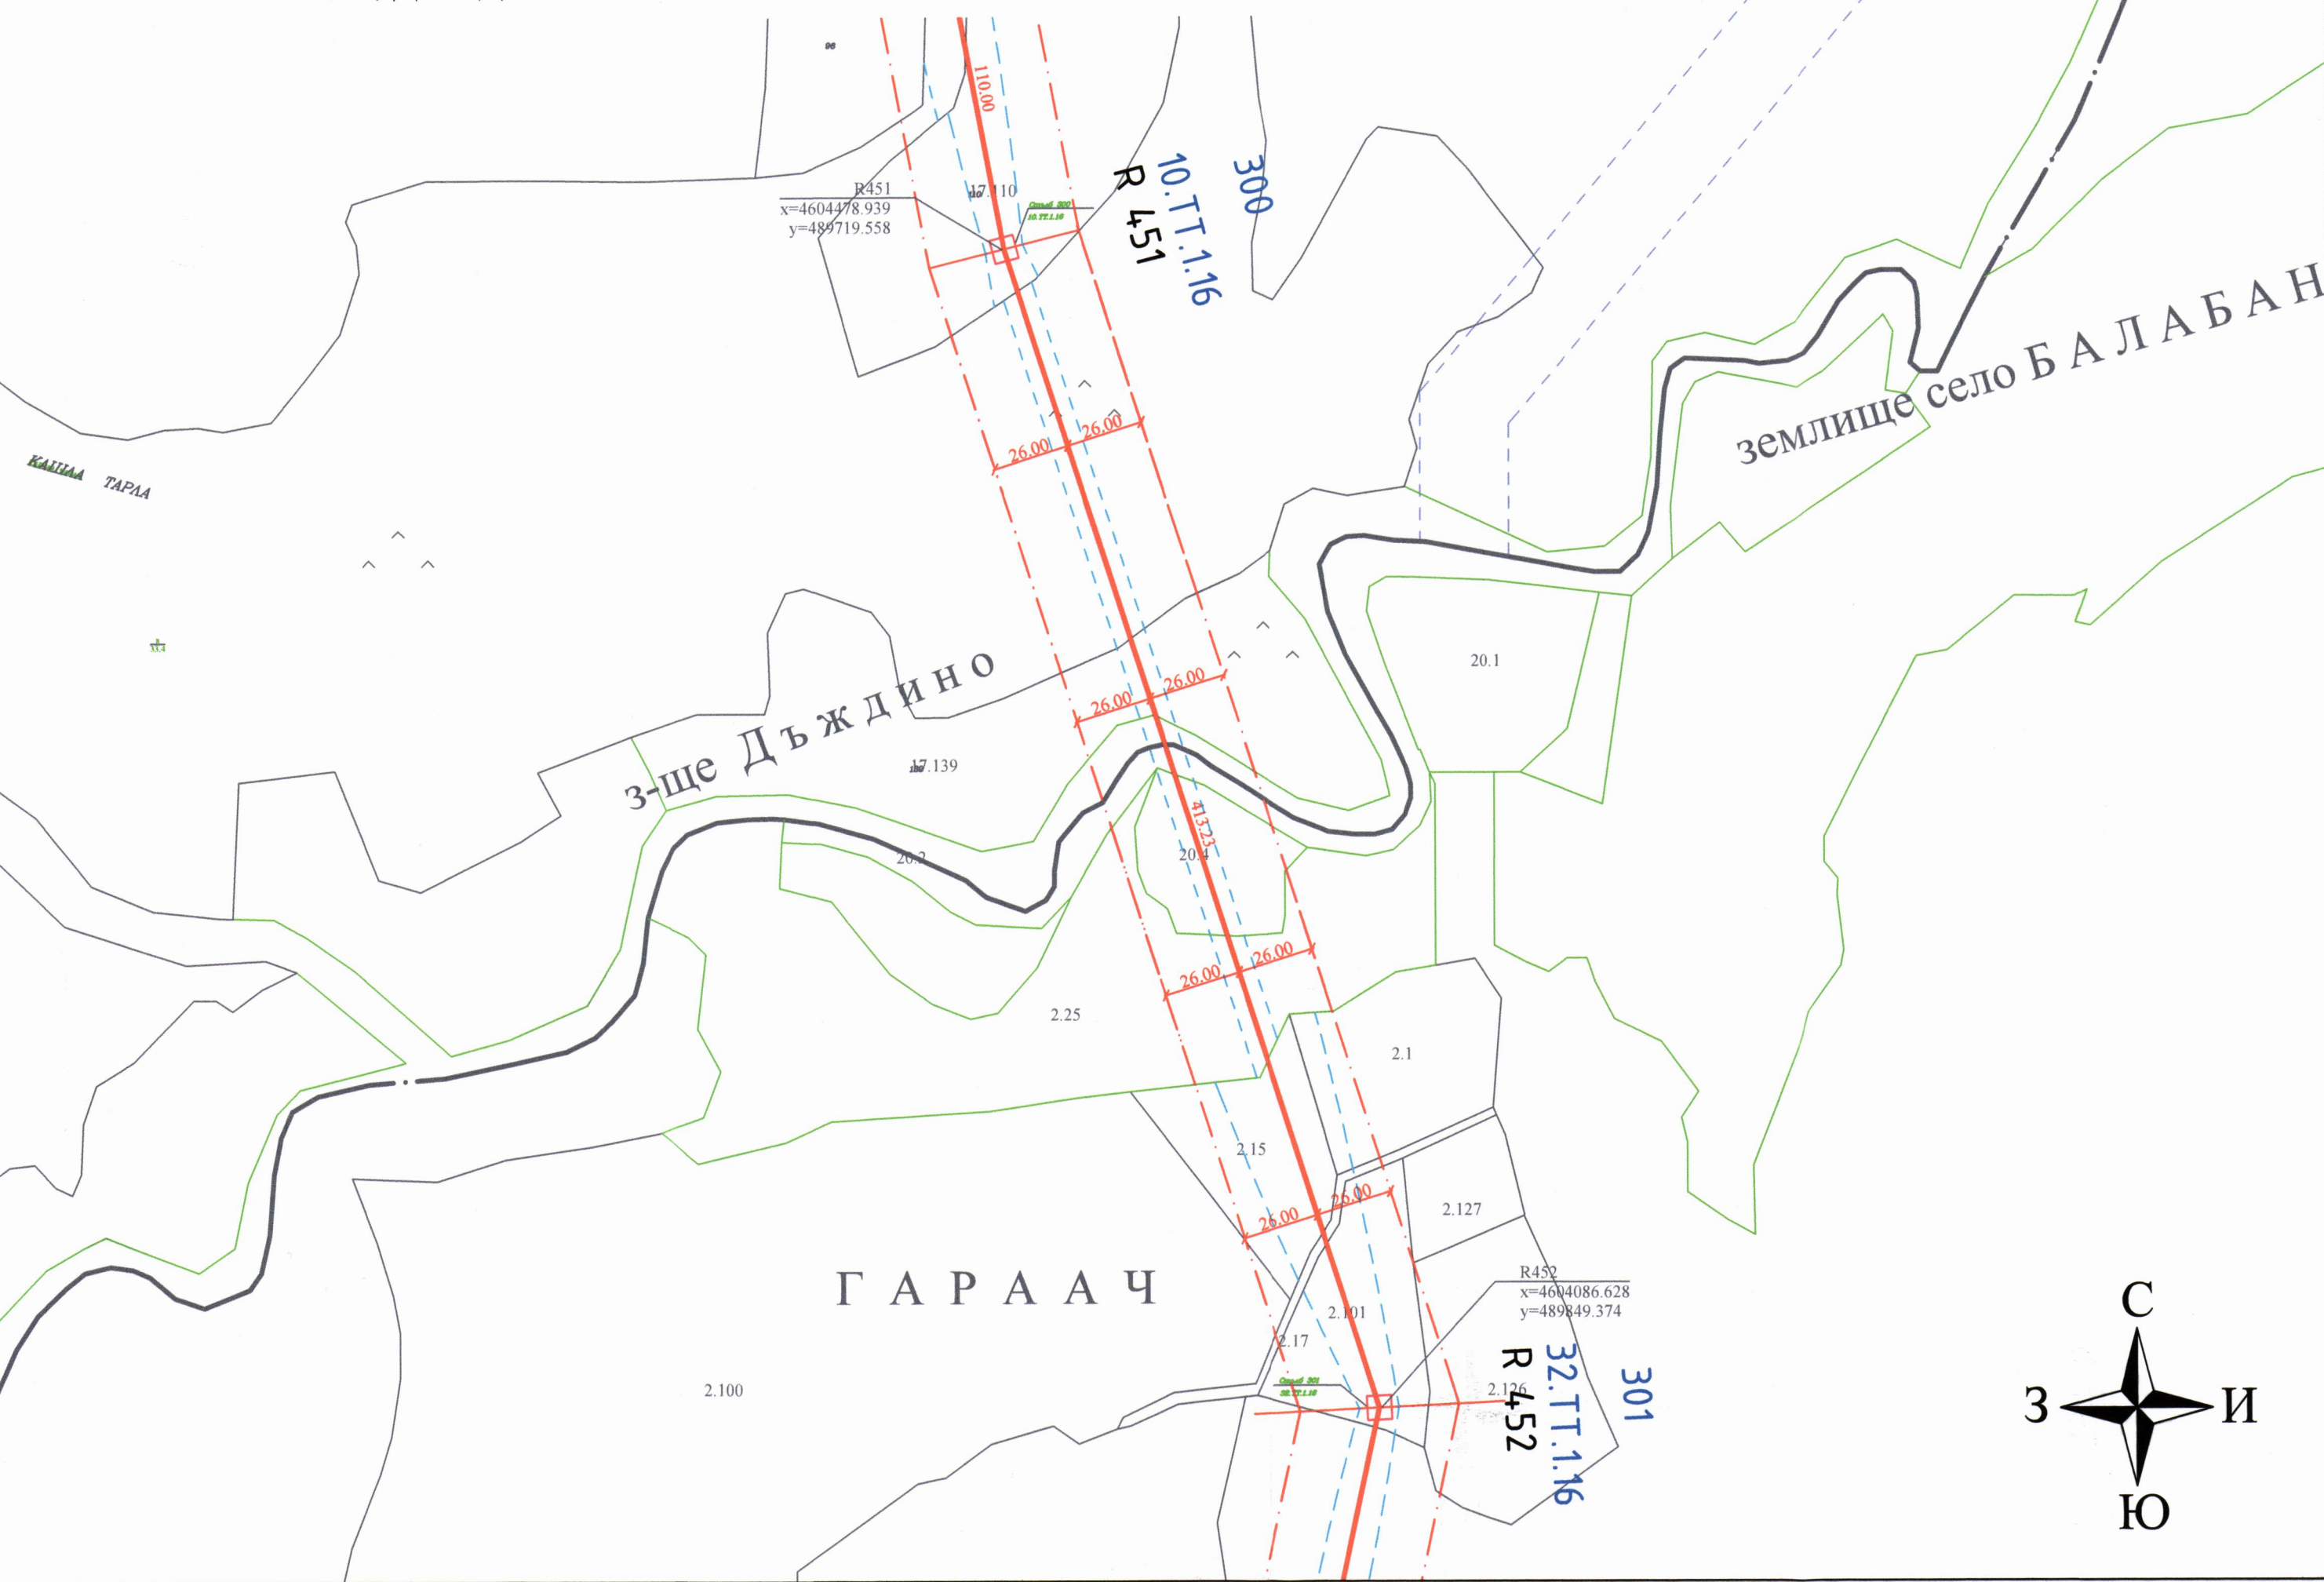

ЛЕГЕНДА:

- Проектен електропровод
- - - Сервитут проектен
- - - Сервитут стар
- 1000 Номер на точка от сервитута дясно
- 2000 Номер на точка от сервитута ляво
- 192 Номер на точка в оста на трасето в зоната на стълбовете
- Имотна граница
- Землищна граница
- Номер на стълб/Номенклатура на стълб
- R1 Номер на репер

Възложител :



"ЕЛЕКТРОЕНЕРГИЕН СИСТЕМЕН ОПЕРАТОР" ЕАД

Изпълнител :



"СИДИЕС 9" ЕООД

Обект : „Изготвяне на подробен устройствен план/парцеларен план (ПУП/ПП) за изменение на действащ ПУП/ПП на ВЛ 400 kV п/ст "Марица изток" Р.България и п/ст "Неа Санта" Р.Гърция (ВЛ 400 kV "Перперикон") - разширение на сервитутната зона в участъка от стълб №189 до стълб №427"

Чертеж : ПОДРОБЕН УСТРОЙСТВЕН ПЛАН - ПАРЦЕЛАРЕН ПЛАН в община Кърджали - землище Дъждино - междустълбие 300-301

Длъжност:	Име, Фамилия:	Подпис:
Ръководил проект:	Димо Славков	
Проектант по част Геодезическа:	инж. Ангел Илиев	
Фаза на проекта :	Работен проект	
Част на проекта :	Геодезическа	
Код на чертежа:	RP_PP_KAR_24445_300-301	
Номер на чертежа:	01	
Масаб на чертежа :	1 : 2000	
Дата:	02.2023	
Ревизия :	01	

Име на файла: 01_RP_PP_KAR