


ЕКАТТЕ: 58757; ПТИЧАР; МЕЖДУСТЪЛБИЕ 346-347

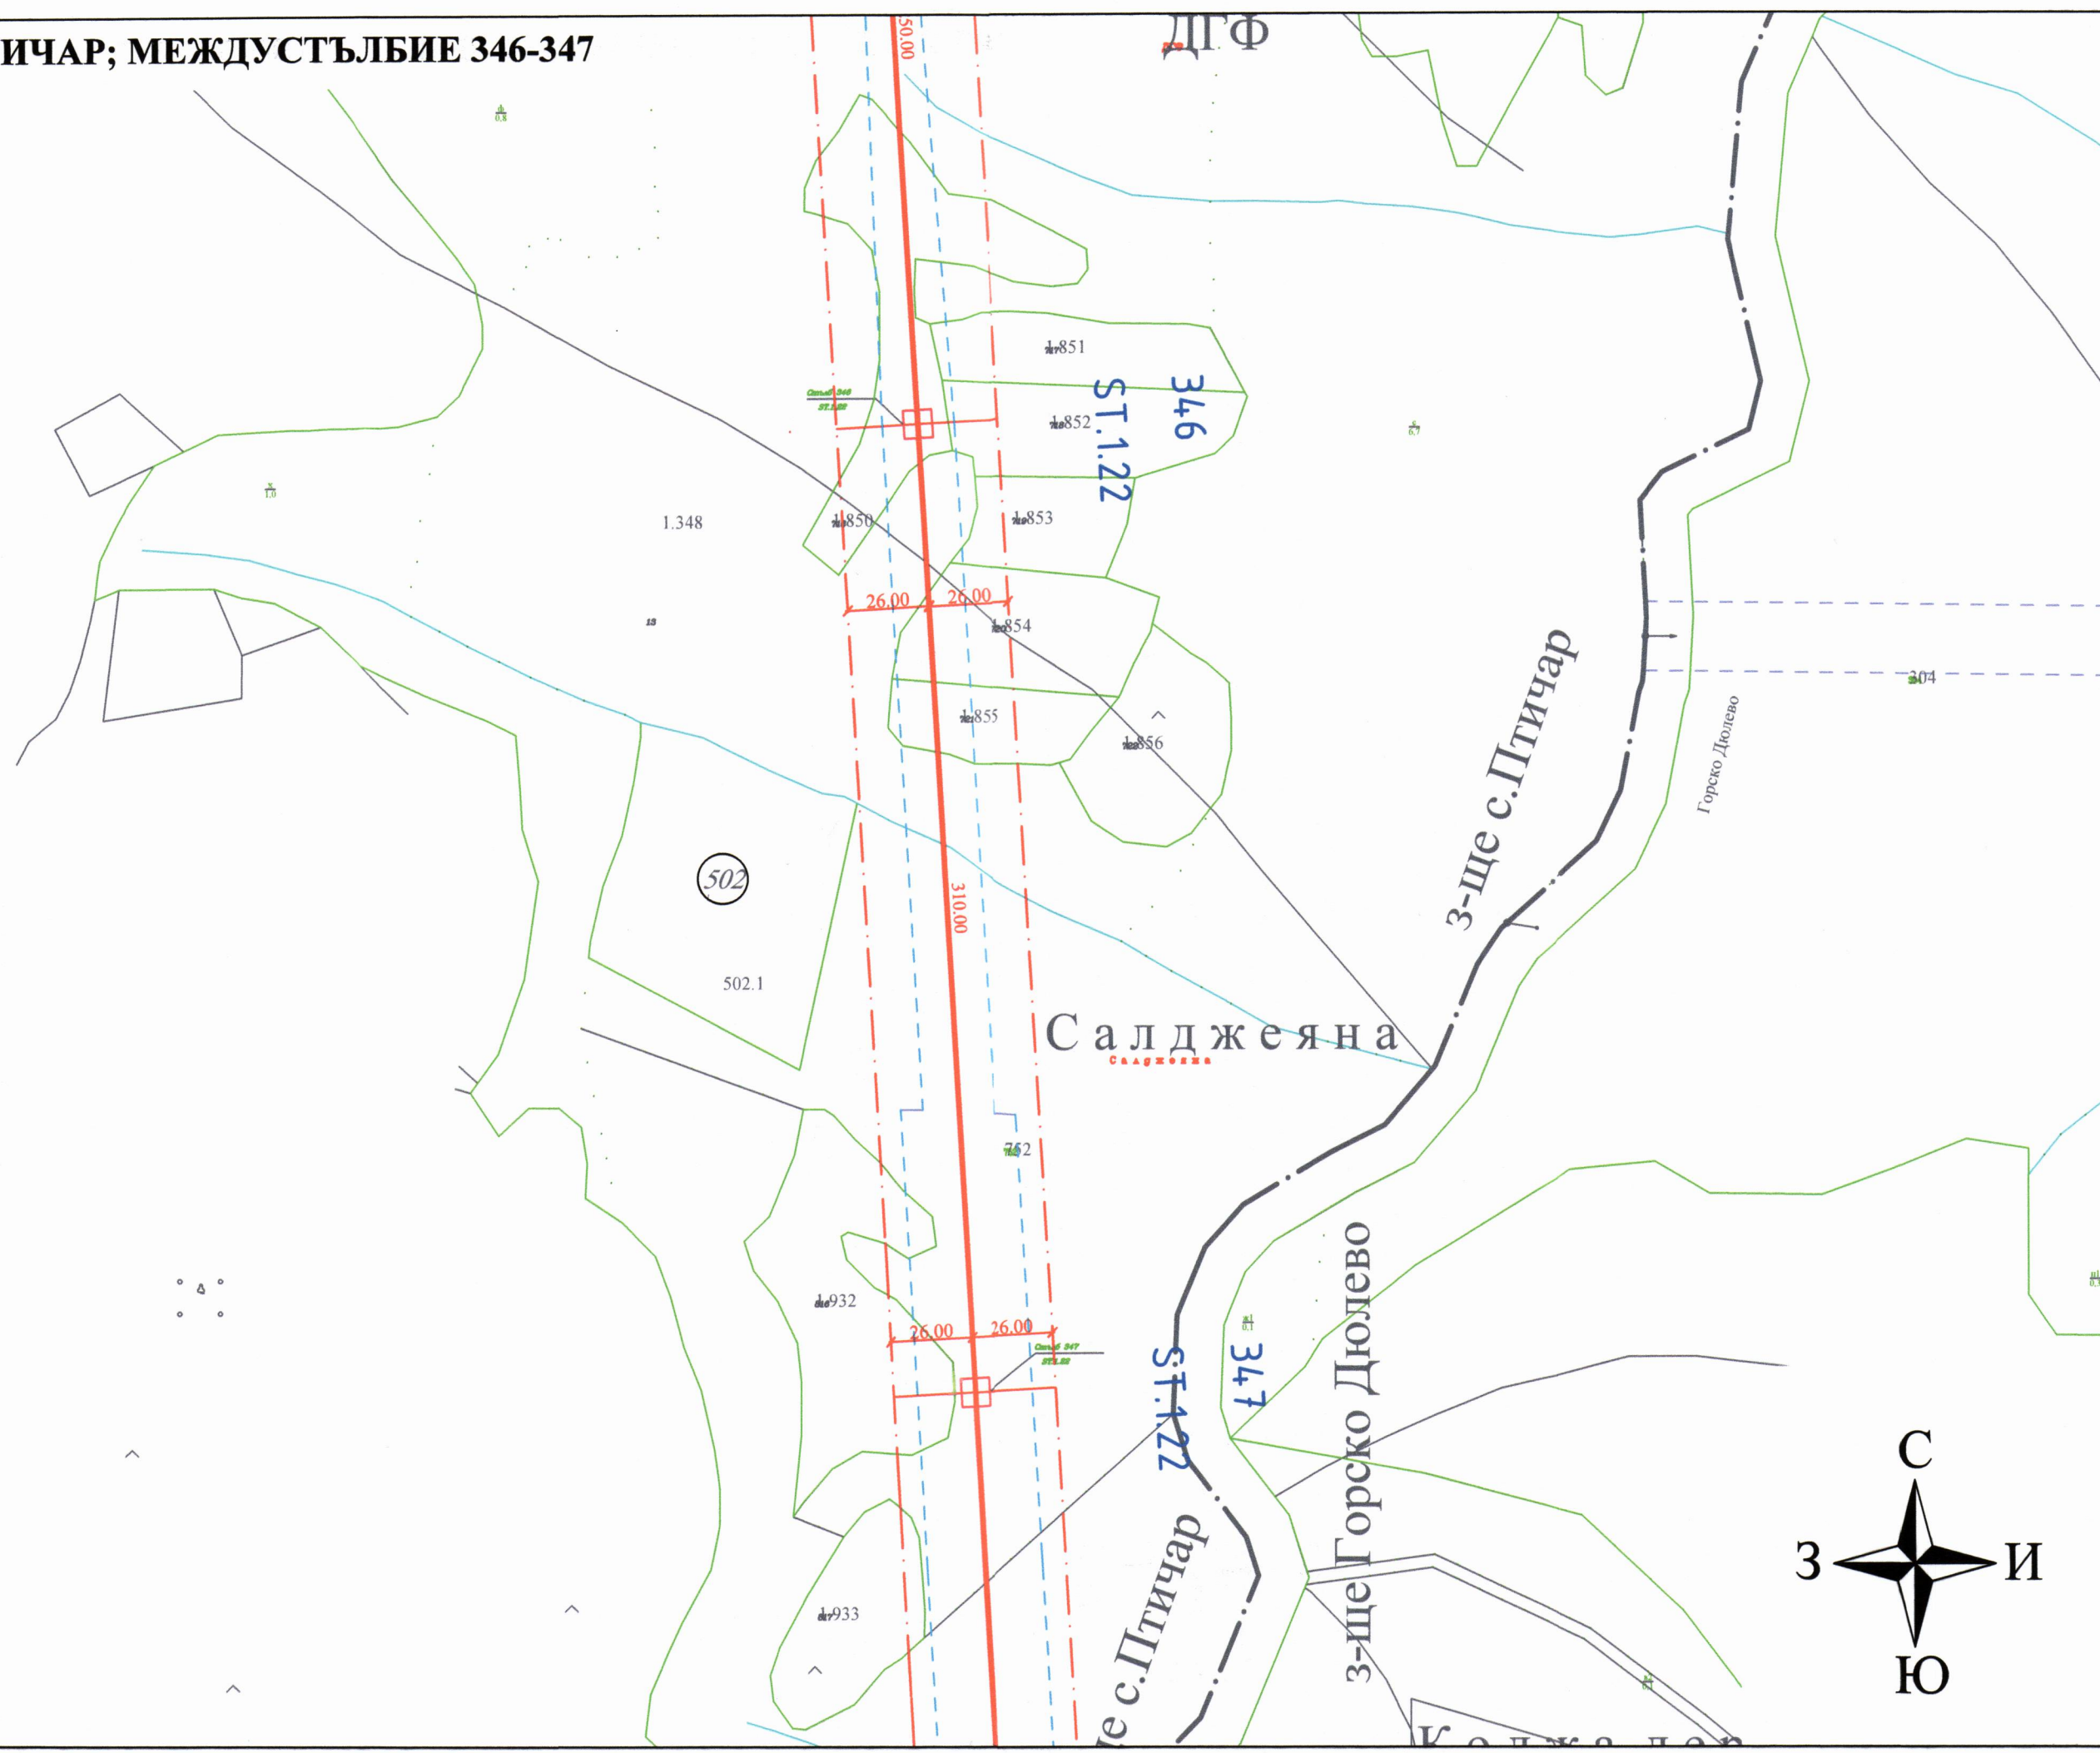

ЛЕГЕНДА:

- Проектен електропровод
- - - - - Сервитут проектен
- - - - - Сервитут стар
- 1000 Номер на точка от сервитута дясно
- 2000 Номер на точка от сервитута ляво
- 192 Номер на точка в оста на трасето в зоната на стълбовете
- Имотна граница
- • — Землищна граница
- Номер на стълб/Номенклатура на стълб
- R1 Номер на репер

Възложител :



"ЕЛЕКТРОЕНЕРГИЕН СИСТЕМЕН ОПЕРАТОР" ЕАД

Изпълнител :



"СИДИЕС 9" ЕООД

Обект : „Изготвяне на подробен устройствен план/парцеларен план (ПУП/ПП) за изменение на действащ ПУП/ПП на ВЛ 400 kV п/ст "Марица изток" Р.България и п/ст "Неа Санта" Р.Гърция (ВЛ 400 kV "Перперикон") - разширение на сервитутната зона в участъка от стълб №189 до стълб №427"

Чертеж : ПОДРОБЕН УСТРОЙСТВЕН ПЛАН - ПАРЦЕЛАРЕН ПЛАН в община Момчилград - землище Птичар - междустълбие 346-347

|                                 |                         |         |
|---------------------------------|-------------------------|---------|
| Длъжност:                       | Име, Фамилия:           | Подпис: |
| Ръководил проект:               | Димо Славков            |         |
| Проектант по част Геодезическа: | инж. Ангел Илиев        |         |
| Фаза на проекта :               | Работен проект          |         |
| Част на проекта :               | Геодезическа            |         |
| Код на чертежа:                 | RP_PP_MOM_58757_346-347 |         |
| Номер на чертежа:               | 02                      |         |
| Мащаб на чертежа :              | 1 : 2000                |         |
| Дата:                           | 02.2023                 |         |
| Ревизия :                       | 02                      |         |
| Име на файла:                   | 02_RP_PP_MOM            |         |

