






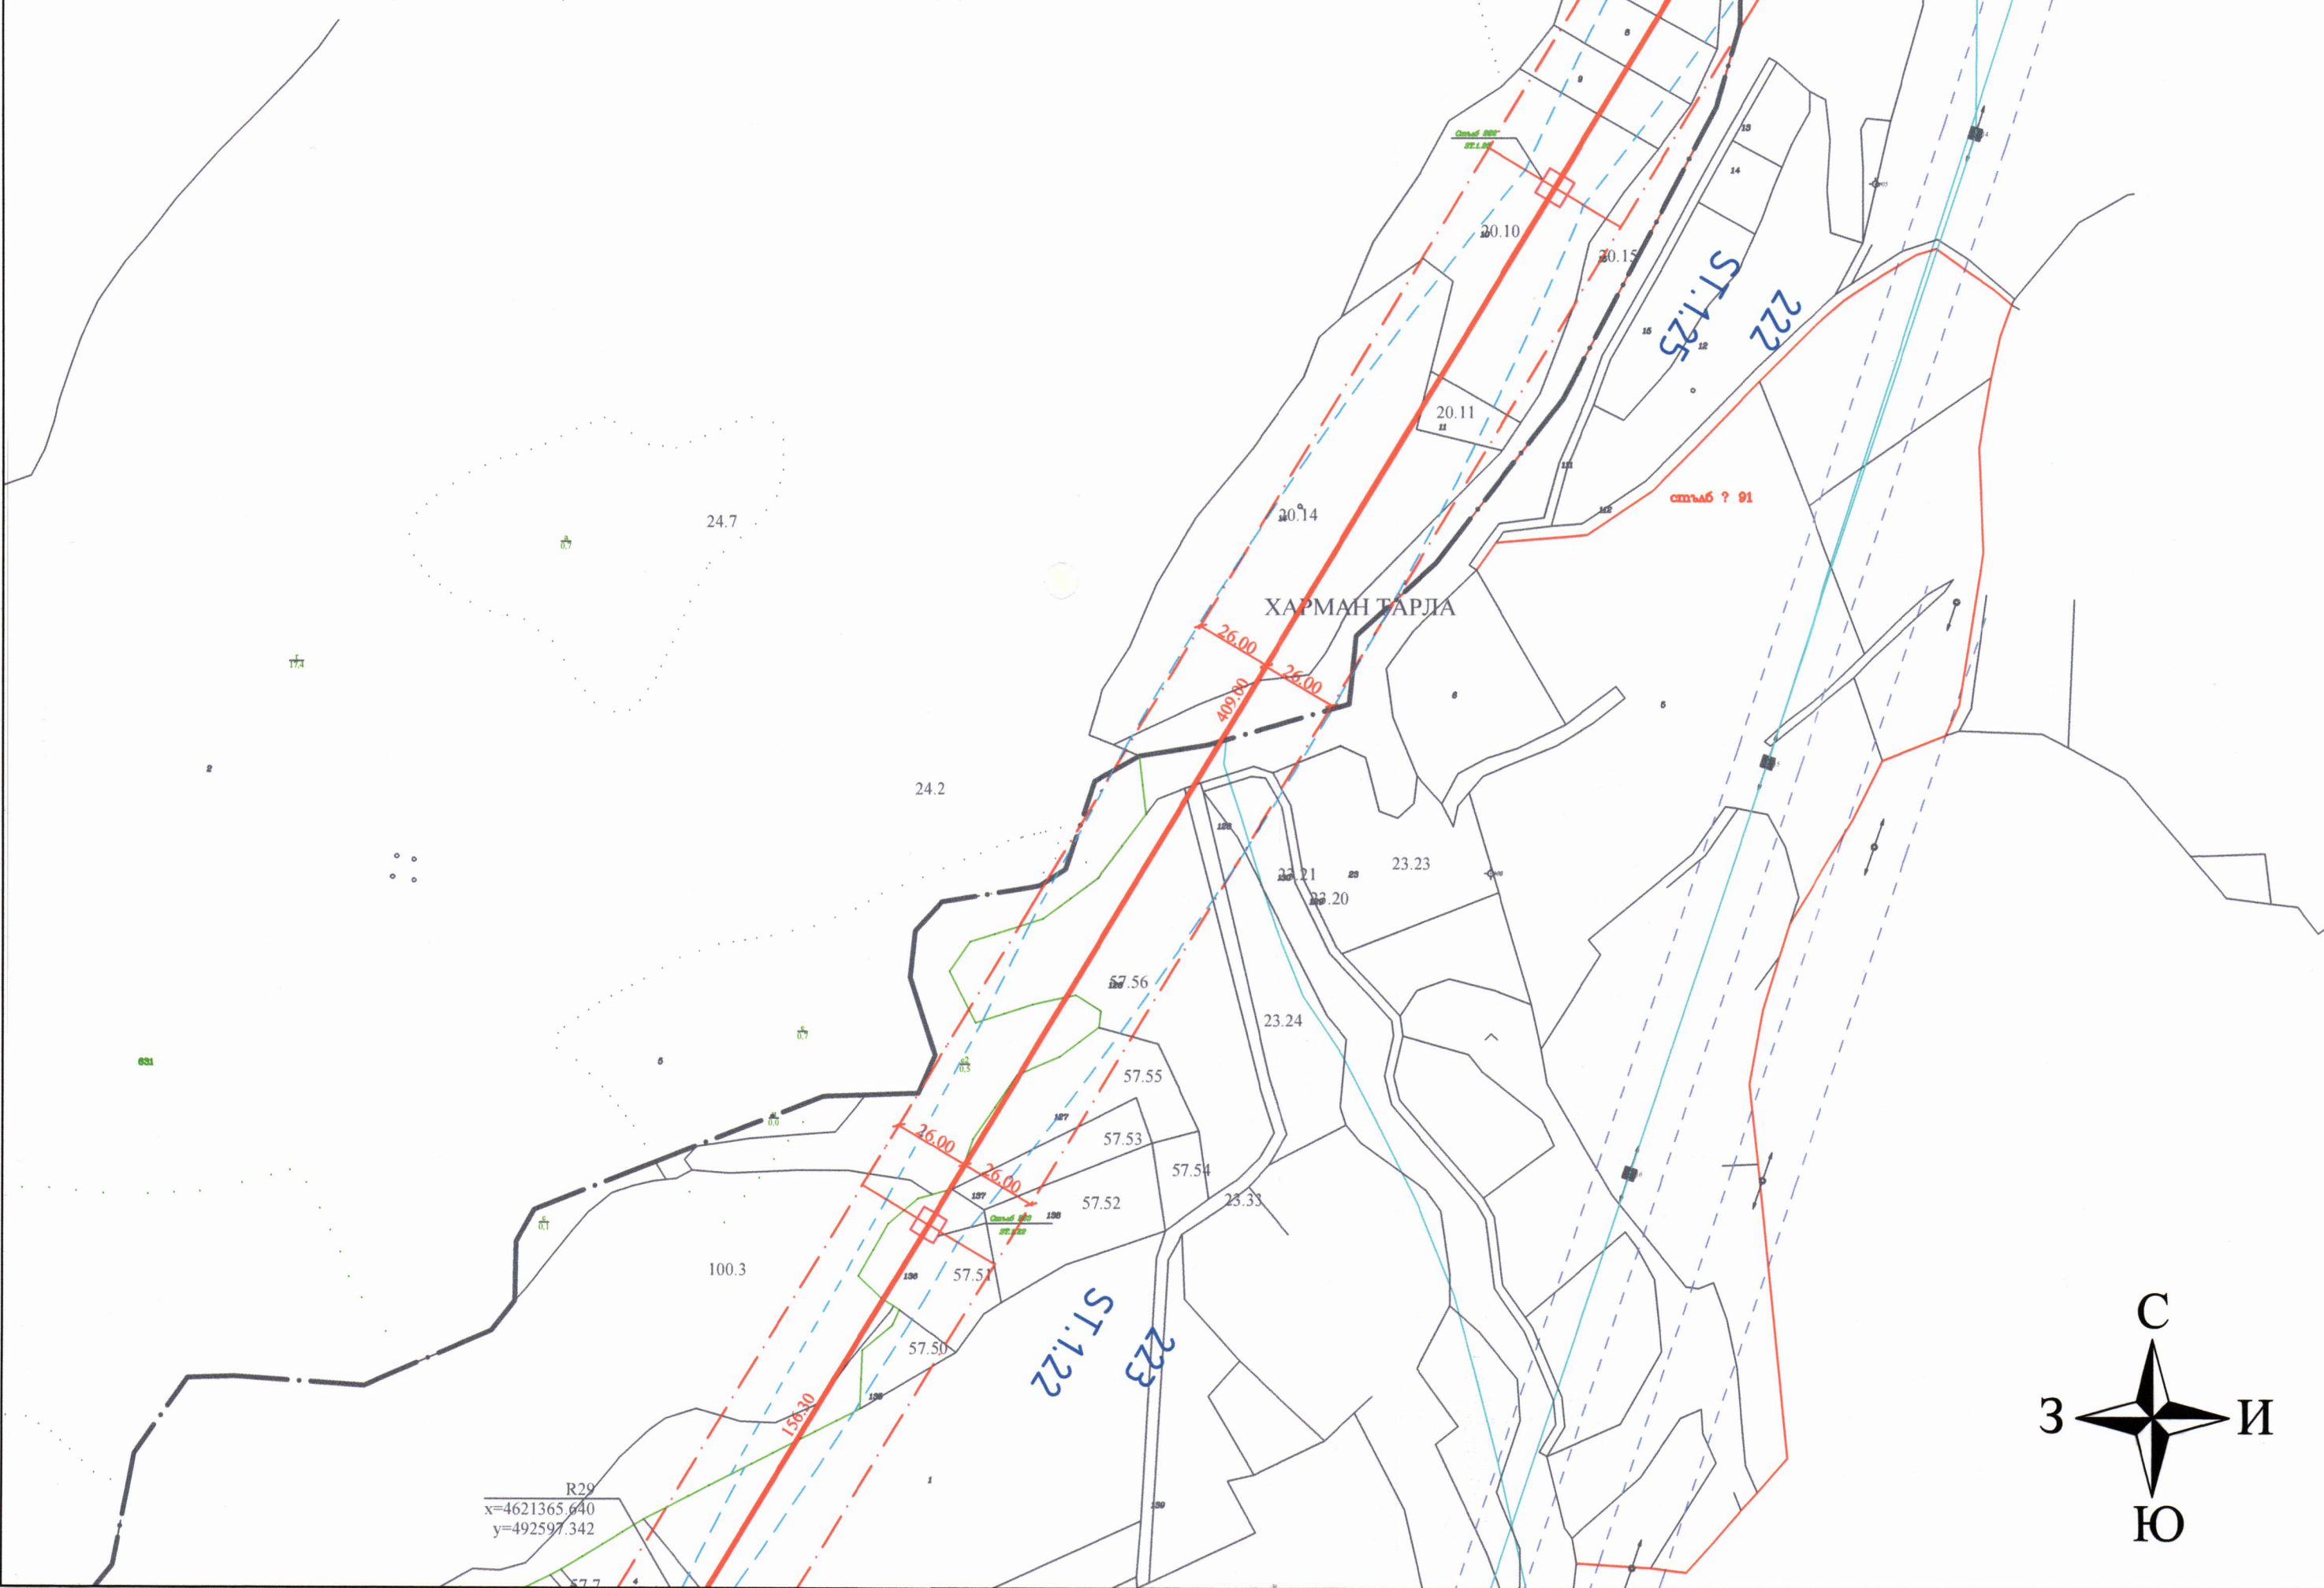

ЕКАТТЕ: 69852 - 69849; СТРЕМЦИ - СТРЕМОВО; МЕЖДУСТЪЛБИЕ 222-223



ЛЕГЕНДА:

- | | |
|---|---|
|  | Проектен електропровод |
|  | Сервитут проектен |
|  | Сервитут стар |
| 1000 | Номер на точка от сервитута дясно |
| 2000 | Номер на точка от сервитута ляво |
| 192 | Номер на точка в оста на трасето в зоната на стълбовете |
|  | Имотна граница |
|  | Землищна граница |
|  | Номер на стълб/Номенклатура на стълб |
| R1 | Номер на репер |

Възложител :



"ЕЛЕКТРОЕНЕРГИЕН СИСТЕМЕН ОПЕРАТОР" ЕАД

Изпълнител :



"СИДИЕС 9" ЕООД

Обект : „Изготвяне на подробен устройствен план/парцеларен план (ПУП/ПП) за изменение на действащ ПУП/ПП на ВЛ 400 kV п/ст "Марица изток" Р.България и п/ст "Неа Санта" Р.Гърция (ВЛ 400 kV "Перперикон") - разширение на сервитутната зона в участъка от стълб №189 до стълб №427"

Чертеж :

ПОДРОБЕН УСТРОЙСТВЕН ПЛАН - ПАРЦЕЛАРЕН ПЛАН
в община Кърджали - землище Стремци - Стремово - междустълбие 222-223

Длъжност:		Име, Фамилия:	Подпис:
Ръководил проект:		Димо Славков	
Проектант по част Геодезическа:		инж. Ангел Илиев	
Фаза на проекта :	Работен проект		
Част на проекта :	Геодезическа		
Код на чертежа:	RP_PP_KAR_69852_222-223		
Номер на чертежа:	01		
Машаб на чертежа :	1 : 2000		
Дата:	02.2023		
Ревизия :	01		

Име на файла: 01_RP_PP_KAR

