


ЕКАТТЕ: 03499; БЕЛИ ПЛАСТ; МЕЖДУСТЪЛБИЕ 189-193

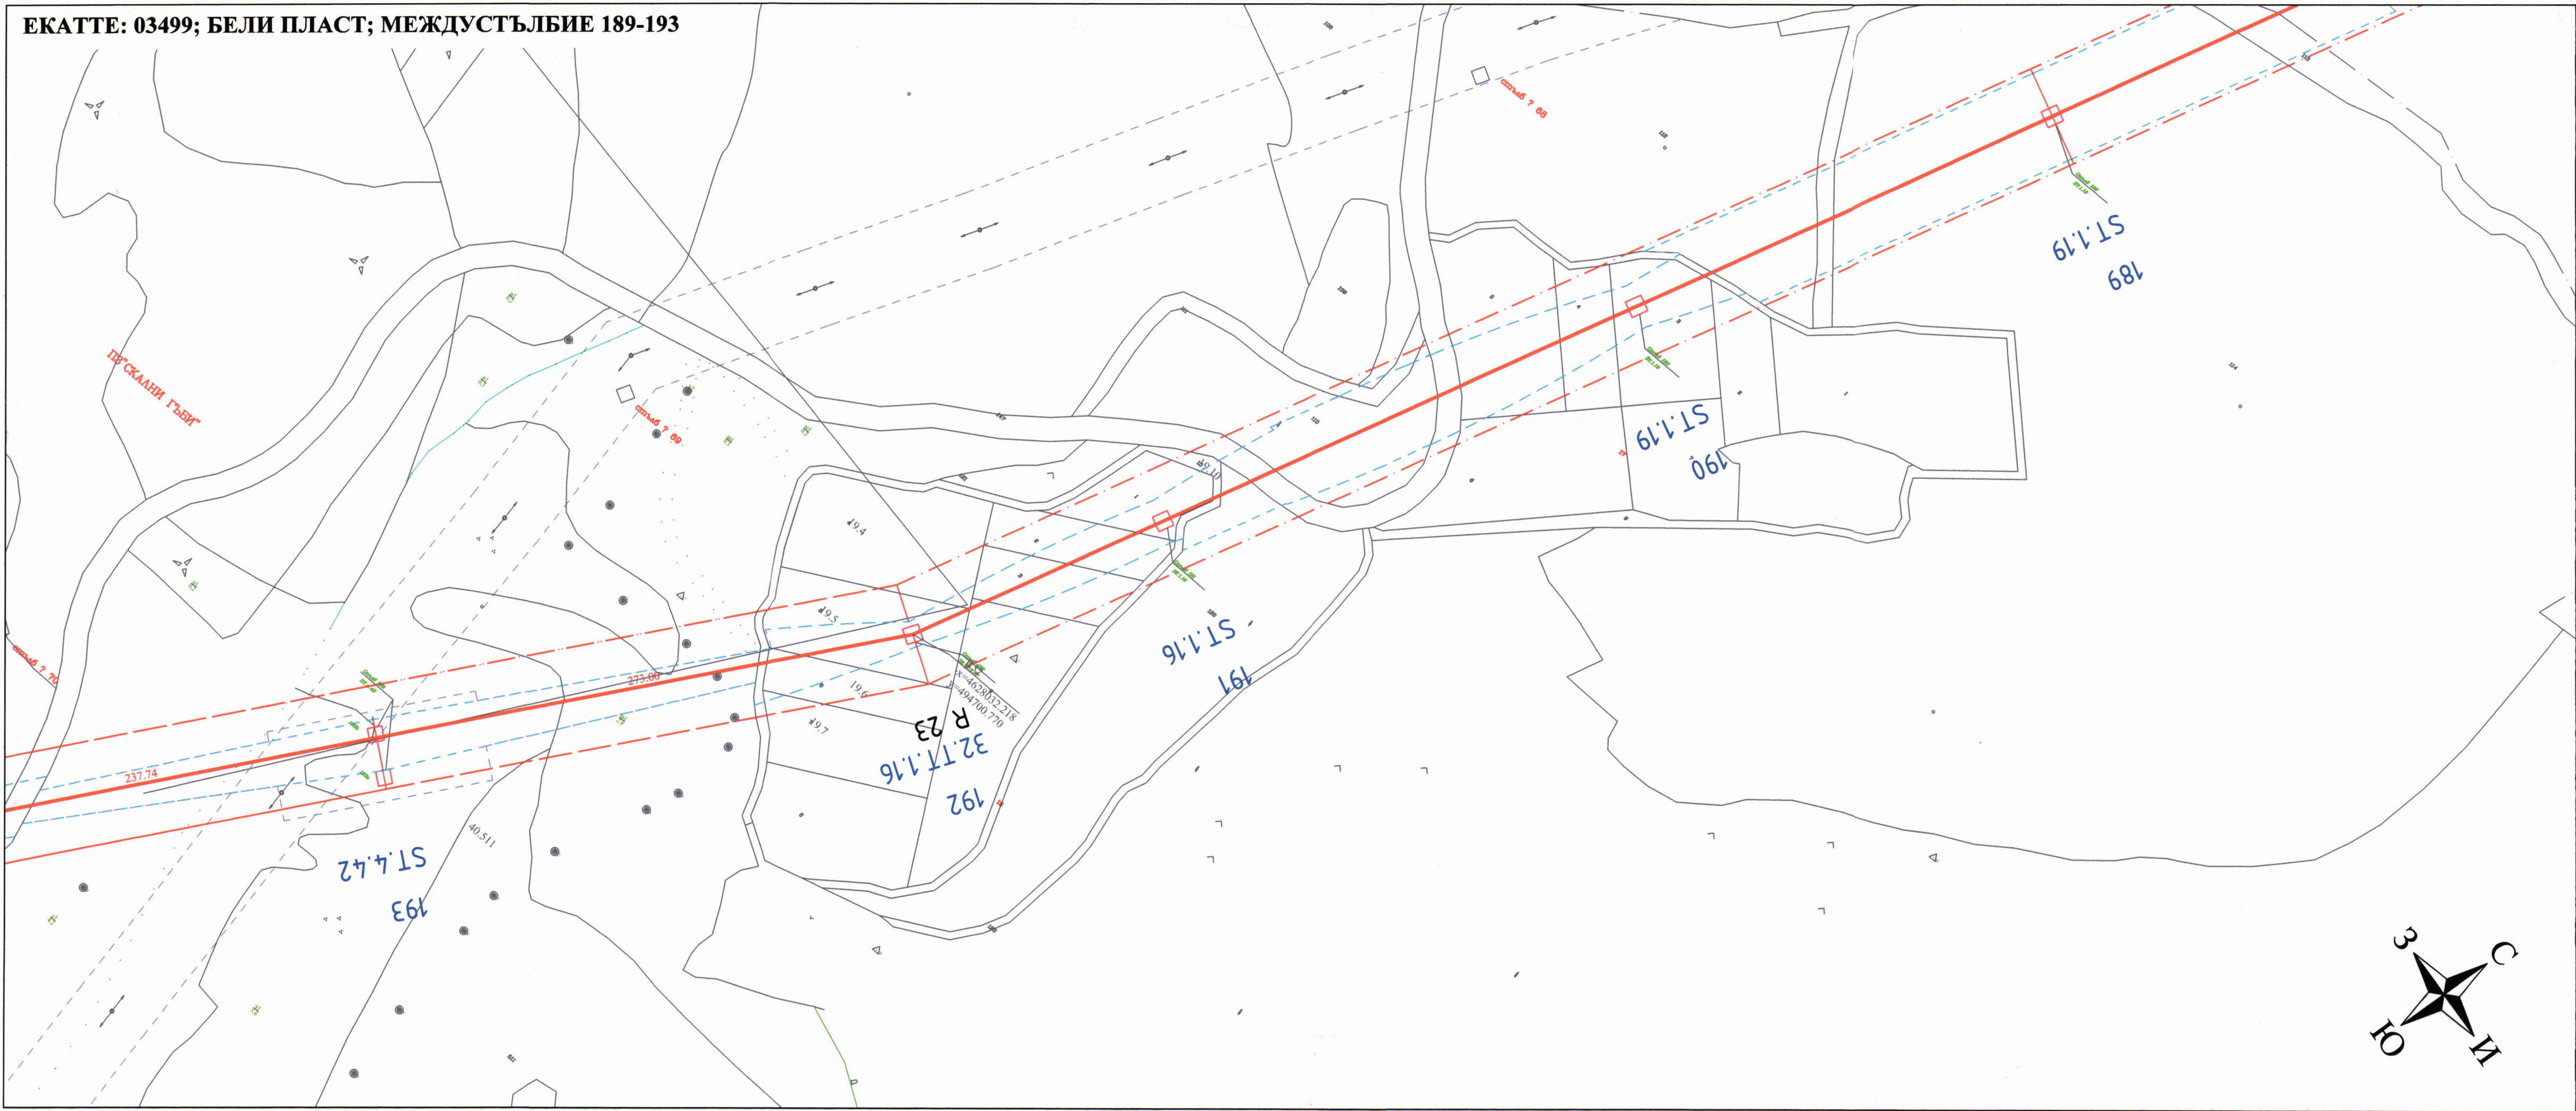


ЛЕГЕНДА:

- Проектен електропровод
- - - - - Сервитут проектен
- - - - - Сервитут стар
- 1000 Номер на точка от сервитута дясно
- 2000 Номер на точка от сервитута ляво
- 192 Номер на точка в оста на трасето в зоната на стълбовете
- Имотна граница
- — — — — Землищна граница
- Номер на стълб/Номенклатура на стълб
- R1 Номер на репер


Възложител :

"ЕЛЕКТРОЕНЕРГИЕН СИСТЕМЕН ОПЕРАТОР" ЕАД

Изпълнител :

"СИДИЕС 9" ЕООД

Обект : „Изготвяне на подробен устройствен план/парцеларен план (ПУП/ПП) за изменение на действащ ПУП/ПП на ВЛ 400 kV п/ст "Марица изток" Р.България и п/ст "Неа Санта" Р.Гърция (ВЛ 400 kV "Перперикон") - разширение на сервитутната зона в участъка от стълб №189 до стълб №427"

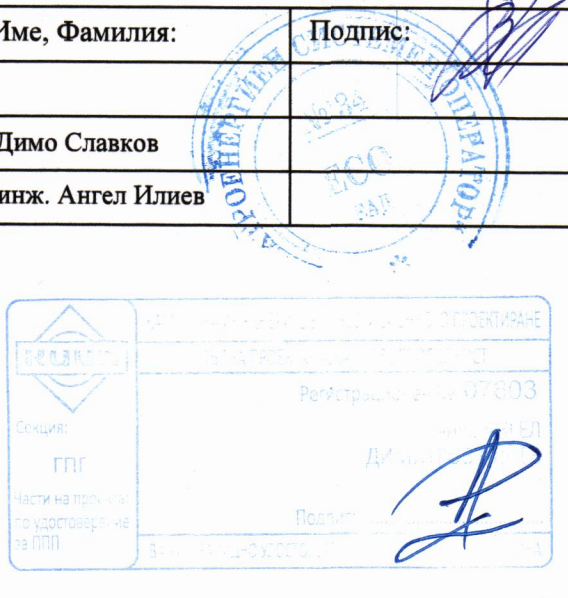Чертеж : ПОДРОБЕН УСТРОЙСТВЕН ПЛАН - ПАРЦЕЛАРЕН ПЛАН
в община Кърджали - землище Бели Пласт - междустълбие 189-193

| | | |
|---------------------------------|-------------------------|--|
| Длъжност: | Име, Фамилия: | Подпис: |
| Ръководил проект: | Димо Славков | |
| Проектант по част Геодезическа: | инж. Ангел Илиев | |
| Фаза на проекта : | Работен проект |  |
| Част на проекта : | Геодезическа | |
| Код на чертежа: | RP_PP_KAR_03499_189-193 | |
| Номер на чертежа: | 01 | |
| Мащаб на чертежа : | 1 : 2000 | |
| Дата: | 02.2023 | |
| Ревизия : | 01 | |

Име на файла: 01_RP_PP_KAR