


ЕКАТТЕ: 65961 - 65098; СЕДЛАРИ - САДОВИЦА; МЕЖДУСТЪЛБИЕ 325-330

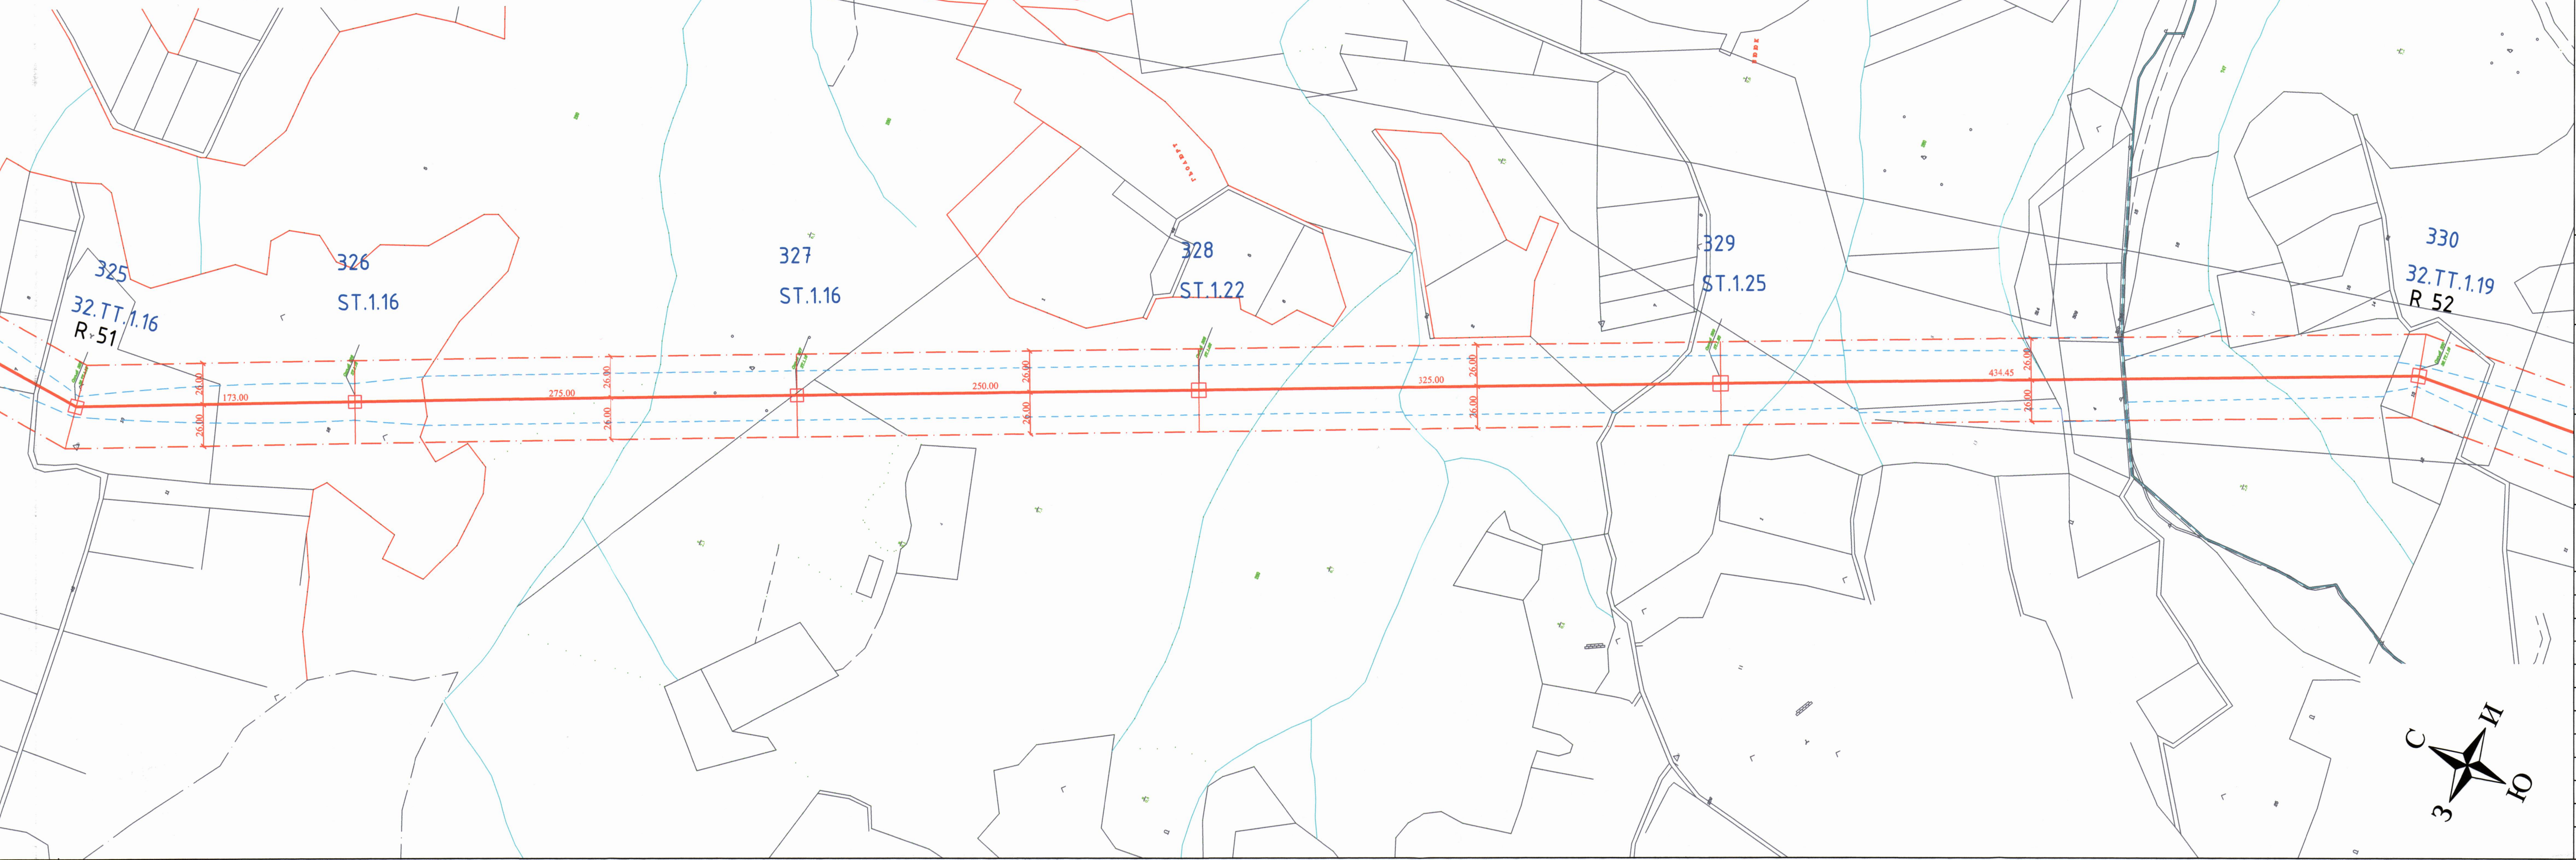

**ЛЕГЕНДА:**

- Проектен електропровод
- Сервитут проектен
- Сервитут стар
- 1000  
2000  
192
- Имотна граница
- Землищна граница
- Номер на стълб/Номенклатура на стълб
- Номер на репер

**Възложител :**  
ЕЛЕКТРОЕНЕРГИЕН СИСТЕМЕН ОПЕРАТОР  
**"ЕЛЕКТРОЕНЕРГИЕН СИСТЕМЕН ОПЕРАТОР" ЕАД**

**Изпълнител :**  
СИДИЕС 9  
**"СИДИЕС 9" ЕООД**

**Обект :** „Изготвяне на подробен устройствен план/парцеларен план (ПУП/ПП) за изменение на действащ ПУП/ПП на ВЛ 400 kV п/ст "Марица изток" Р.България и п/ст "Неа Санта" Р.Гърция (ВЛ 400 kV "Перперикон") - разширение на сервитутната зона в участъка от стълб №189 до стълб №427"

**Чертеж :** ПОДРОБЕН УСТРОЙСТВЕН ПЛАН - ПАРЦЕЛАРЕН ПЛАН  
в община Момчилград - землище Седлари - Садовица - междустълбие 325-330

Длъжност:	Име, Фамилия:	Подпис:
Ръководил проект:	Димо Славков	
Проектант по част Геодезическа:	инж. Ангел Илиев	
Фаза на проекта :	Работен проект	
Част на проекта :	Геодезическа	
Код на чертежа:	RP_PP_MOM_65098_325-330	
Номер на чертежа:	02	
Мащаб на чертежа :	1 : 2000	
Дата:	02.2023	
Ревизия :	02	
Име на файла: 02_RP_PP_MOM		