


ЕКАТТЕ: 45511; КУКУРЯК; МЕЖДУСТЪЛБИЕ 402-408

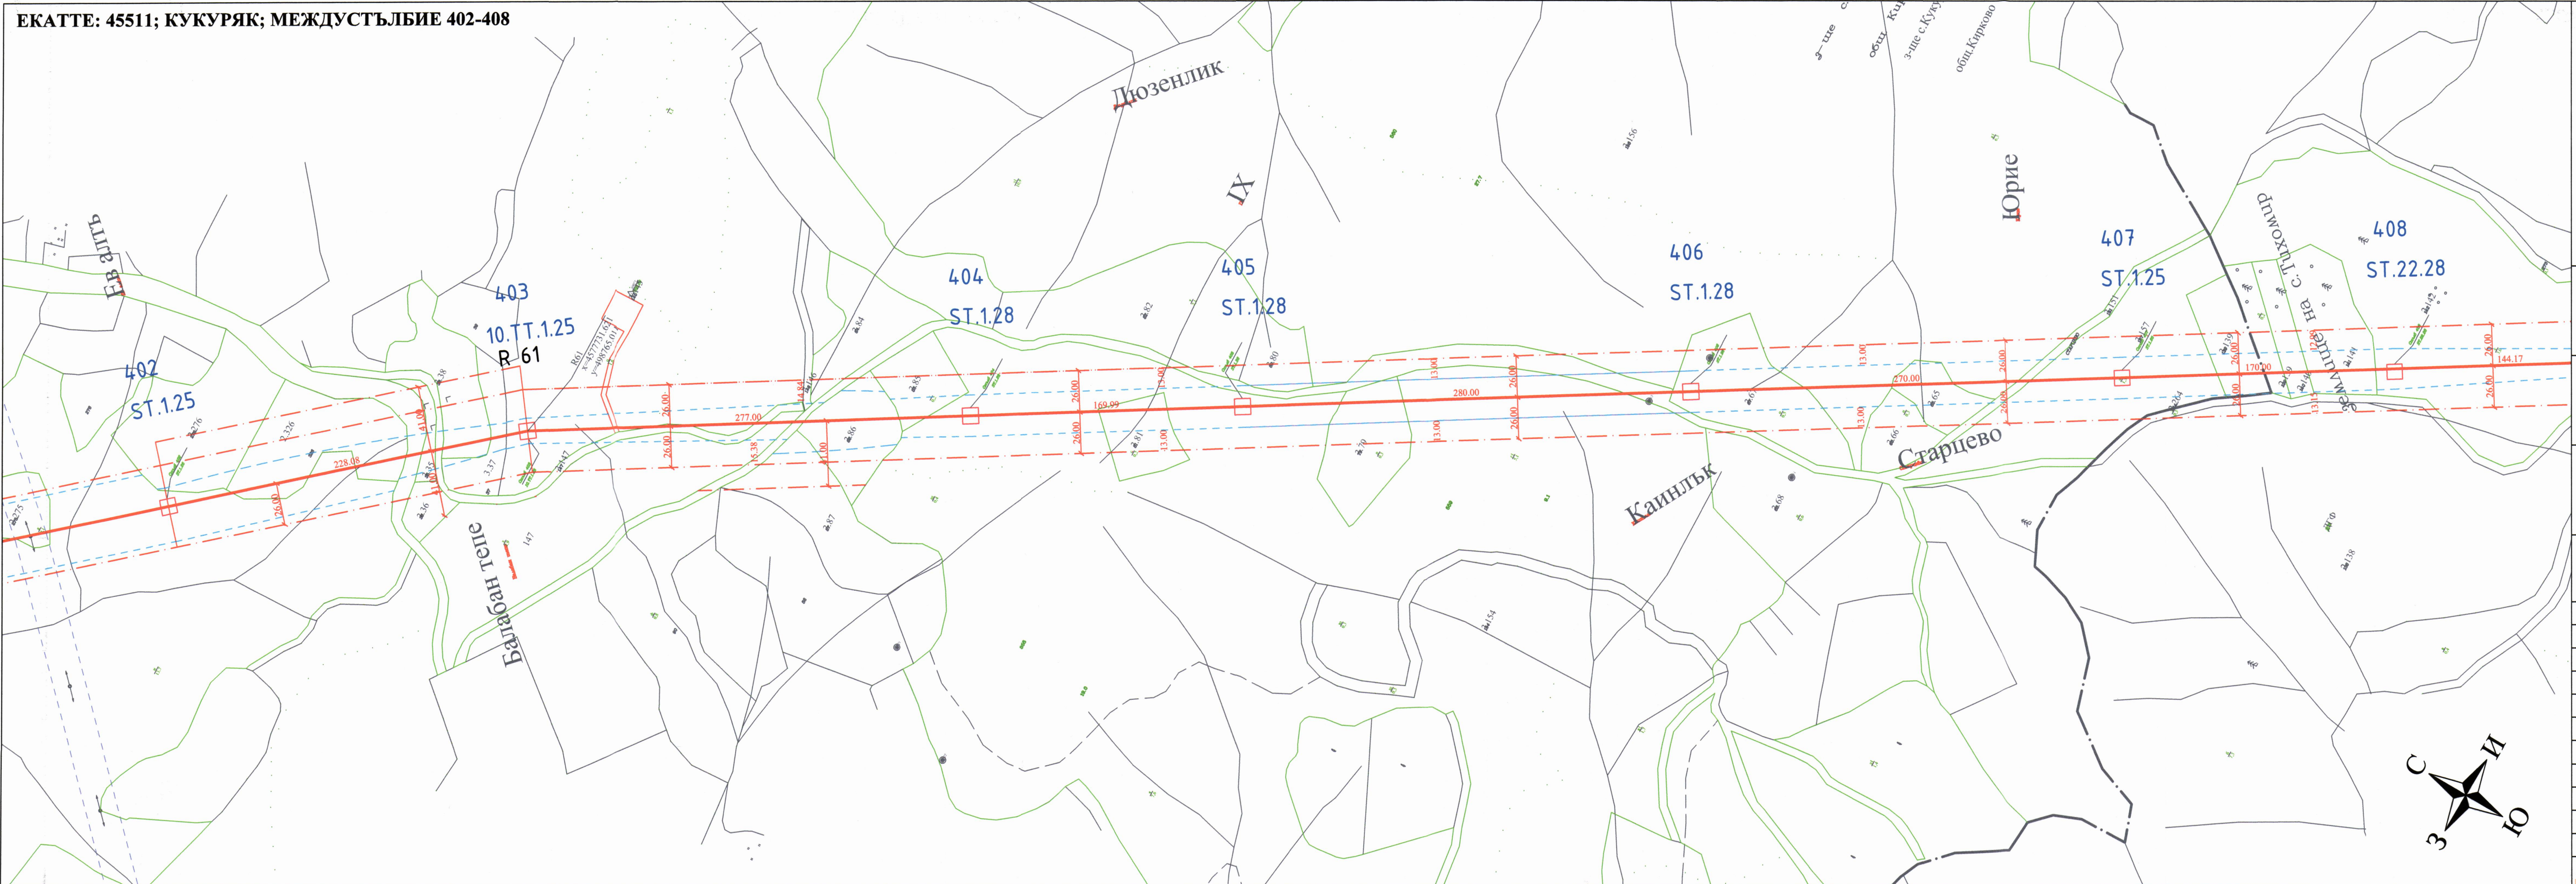

Проектен електропровод

Сервитут проектен

Сервитут стар

1000

Номер на точка от сервитута дясно

2000

Номер на точка от сервитута ляво

192

Номер на точка в оста на трасето в зоната на стълбовете

Имотна граница

Землищна граница

Номер на стълб/Номенклатура на стълб

R1

Номер на репер

Възложител :

"ЕЛЕКТРОЕНЕРГИЕН СИСТЕМЕН ОПЕРАТОР" ЕАД

Изпълнител :

"СИДИЕС 9" ЕООД

Обект :
„Изготвяне на подробен устройствен план/парцеларен план (ПУП/ПП) за изменение на действащ ПУП/ПП на ВЛ 400 kV п/ст "Марица изток" Р.България и п/ст "Неа Санта" Р.Гърция (ВЛ 400 kV "Перперикон") - разширение на сервитутната зона в участъка от стълб №189 до стълб №427"

Чертеж :
**ПОДРОБЕН УСТРОЙСТВЕН ПЛАН - ПАРЦЕЛАРЕН ПЛАН
в община Кирково - землище Кукурмяк - междустълбие 402-408**

Длъжност:	Име, Фамилия:	Подпис:
Ръководил проект:	Димо Славков	
Проектант по част Геодезическа:	инж. Ангел Илиев	
Фаза на проекта :	Работен проект	
Част на проекта :	Геодезическа	
Код на чертежа:	RP_PP_KIR_45511_402-408	
Номер на чертежа:	01	
Машаб на чертежа :	1 : 2000	
Дата:	02.2023	
Ревизия :	03	
Име на файла: 03_RP_PP_KIR		

Содержание

ГПГ

Част на проекта по устройствен план

Регистрационен № 07603

инж. ЕЛ ДИМИТРИЕВ

Подпис: